Usługi Geodezyjne
mgr inż. Kamiński Tomasz

MAPA DO CELÓW PROJEKTOWYCH
SKALA 1:500

Układ współrzędnych "2000", układ wysokości Kronsztadt 86
Arkusz mapy zasadniczej 183J32.2031;183J32.2013
ukł.2000 7J13J1.05.4J;7J13J1.05.4.3

Woj.: małopolskie
Powiat: nowotarski
Jednosta ewidencyjana: Nowy Targ [121109_2]
Obręb: Obidowa [121109_2.0015]
Obręb: Klikuszowa [121109_2.0006]
Dz.ew.obr.Obidowa: 1/2, 1/3, 46/3, 46/7, 106/11
Dz.ew.obr.Klikuszowa: 6019/145
Ks.r.63/2016
GK: 6640J548.2016
W zakresie mapy nie występują projektowane elementy uzbrojenia uzgodnione przez ZUD
W zakresie opracowania służebności nie badano
Wykazane na mapie granice nie zostały ustalone w terenie
Mapa wykonana do projektowania inwestycji liniowej (przebudowa mostu)
Nie wyklucza się istnienia w terenie innych nie wykazanych na niniejszej mapie urządzeń podziemnych, które nie były zgłoszone do inwentaryzacji

Stary Sącz 27.06.2016

USŁUGI GEODEZYJNE
mgr inż. Tomasz Kamiński
33-340 Stary Sącz, os. Słoneczne 2 40
tel. 18 446-05-03 kom. 604 975 627
NIP 734-256-29-48, REGON 492820443

GEODETA UPRAWNIONY
mgr inż. Tomasz Kamiński
Nr upr. 18774

Poświadcza się, że niniejszy dokument został opracowany w wyniku prac geodezyjnych i kartograficznych, których rezultaty zawiera operat techniczny wpisany do ewidencji materiałów państwowego zasobu geodezyjnego i kartograficznego
Starostwo Powiatowe w Nowym Targu
ul. Bolesława Wstydliwego 14
34-400 Nowy Targ
P.1211. 2016 , 2 8 2 3
Identyfikator ewidencyjny materiału zasobu - operatu technicznego
04. 07. 2016
Data wpisania operatu technicznego do ewidencji materiałów zasobu
Z up. STAROSTY
Imię, nazwisko i podpis osoby reprezentującej organ
mgr inż. [illegible]
Starszy Geodeta
w Wydziale Geodezji, Katastru i Kartografii

ORIENTACJA 1:10000

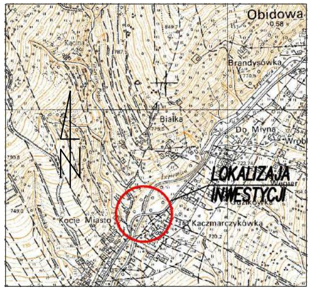

STAROSTA NOWOTARSKI
34-400 Nowy Targ, ul. Bolesława Wstydliwego 14
Niniejsza dokumentacja była przedmiotem narady koordynacyjnej w Starostwie Powiatowym w Nowym Targu
w dn. 09 SIE 2016 znak: 6630. 9 32. 2016.
w zakresie: kanalizacji deszczowej
Z
i została uzgodniona z uwagami jak w protokole narady.
z.up. STAROSTY
podpis przewodniczącego narady
Antoni [illegible]
Przewodniczący Narady Koordynacyjnej

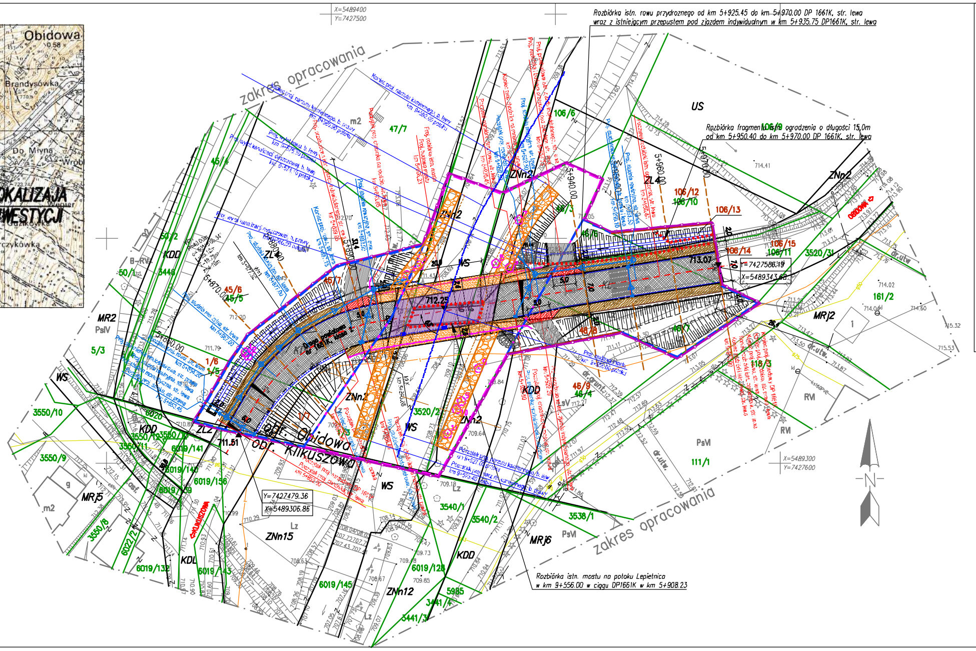

Rozbiórka istn. rowu przydroznego od km 5+925.45 do km 5+970.00 DP 1661K, str. lewa wraz z istniejącym przepustem pod zjazdem indywidualnym w km 5+935.75 DP1661K, str. lewa

Rozbiórka fragmentu istn. ogrodzenia o długości 15,0m od km 5+950.40 do km 5+970.00 DP 1661K, str. lewa

Rozbiórka istn. mostu na potoku Lepietnica w km 9+556.00 w ciągu DP1661K w km 5+908.23

LEGENDA :

108/9	– numery działek
🟩	– istniejąca granica działek
~~45/5~~	– numery działek podlegających podziałowi
45/8	– numery działek otrzymanych po podziale
🟥	– granica podziału działek
— · —	– zakres aktualizacji mapy do celów projektowych
🟪	– zakres inwestycji = obszar oddziaływania = zakres uciążliwości
– – –	– projektowany pas drogowy drogi powiatowej nr 1661K linia rozgraniczająca teren rozbudowywanej drogi powiatowej nr 1661K
– – –	– linia określająca teren wód płynących
▨	– projektowana nawierzchnia bitumiczna jezdni na drodze
▨	– projektowana nawierzchnia bitumiczna zjazdów
▨	– projektowana nawierzchnia bitumiczna jezdni na moście
▨	– projektowana nawierzchnia chodnika na dojazdach
▨	– projektowana nawierzchnia chodnika na zjazdach
▨	– projektowana nawierzchnia chodnika na moście
▨	– obrukowanie skarp
▨	– umocnienie brzegów narzutem kamiennym
— · —	– oś jezdni
● ● ●	– projektowana barieroporęcz H1W8
—	– projektowany krawężnik
- - -	– projektowane obniżenie krawężnika
– – –	– projektowana krawędź jezdni
▬	– projektowane schody skarpowe dla obsługi
▤	– projektowany rów przydrożny umocniony
⊠	– projektowan studzienka ściekowa z wpustem deszczowym kl. D400
- - ▷ - -	– projektowany przykanalik
≡	– projektowany przepust
○	– projektowana studnia rewizyjna
······	– istniejące elementy zagospodarowania terenu przeznaczone do rozbiórki
⊙10	– lokalizacja drzew przeznaczonych do wycinki

FKprojekt Biuro Usług Inżynierskich Krzysztof Faron 33-390 Łącko 870 tel.18 444 61 34 tel. kom.606-194-138 fkprojekt@fkprojekt.com	Nazwa obiektu: ROZBUDOWA DROGI POWIATOWEJ NR 1661K TRUTE – KLIKUSZOWA – OBIDOWA OD KM 5+852,00 DO KM 5+970,00 WRAZ z ROZBIÓRKĄ ISTNIEJĄCEGO MOSTU I BUDOWĄ MOSTU NA POTOKU LEPIETNICA w km 9+556,00, W CIĄGU DROGI POWIATOWEJ NR 1661K TRUTE – KLIKUSZOWA – OBIDOWA W KM 5+908,23, W MIEJSCOWOŚCI OBIDOWA
Skala: 1:500	Adres Obiektu: Jednostka ewidencyjna NOWY TARG obręb OBIDOWA powiat nowotarski, województwo małopolskie
Nr Rys: 02	Inwestor: ZARZĄD POWIATU NOWOTARSKIEGO ul. Bolesława Wstydliwego 14, 34-400 Nowy Targ
Data: STYCZEŃ 2017r.	PROJEKT WYKONAWCZY
Przedmiot rysunku:	PROJEKT ZAGOSPODAROWANIA TERENU
Projektant: branża drogowo-mostowa	mgr inż. Krzysztof Faron nr ewid. 141/2002, MAP/BO/0064/03
Opracowanie:	mgr inż. Urszula Urbanik